



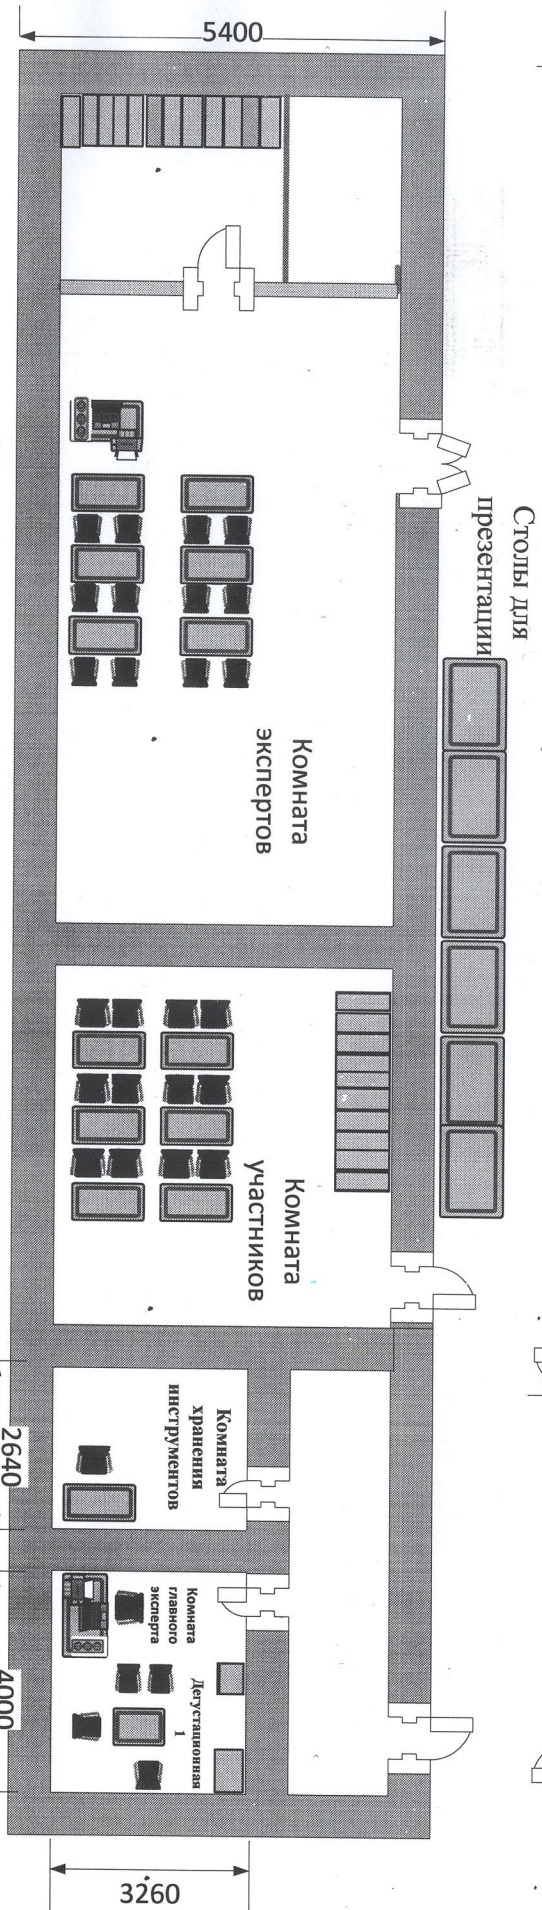

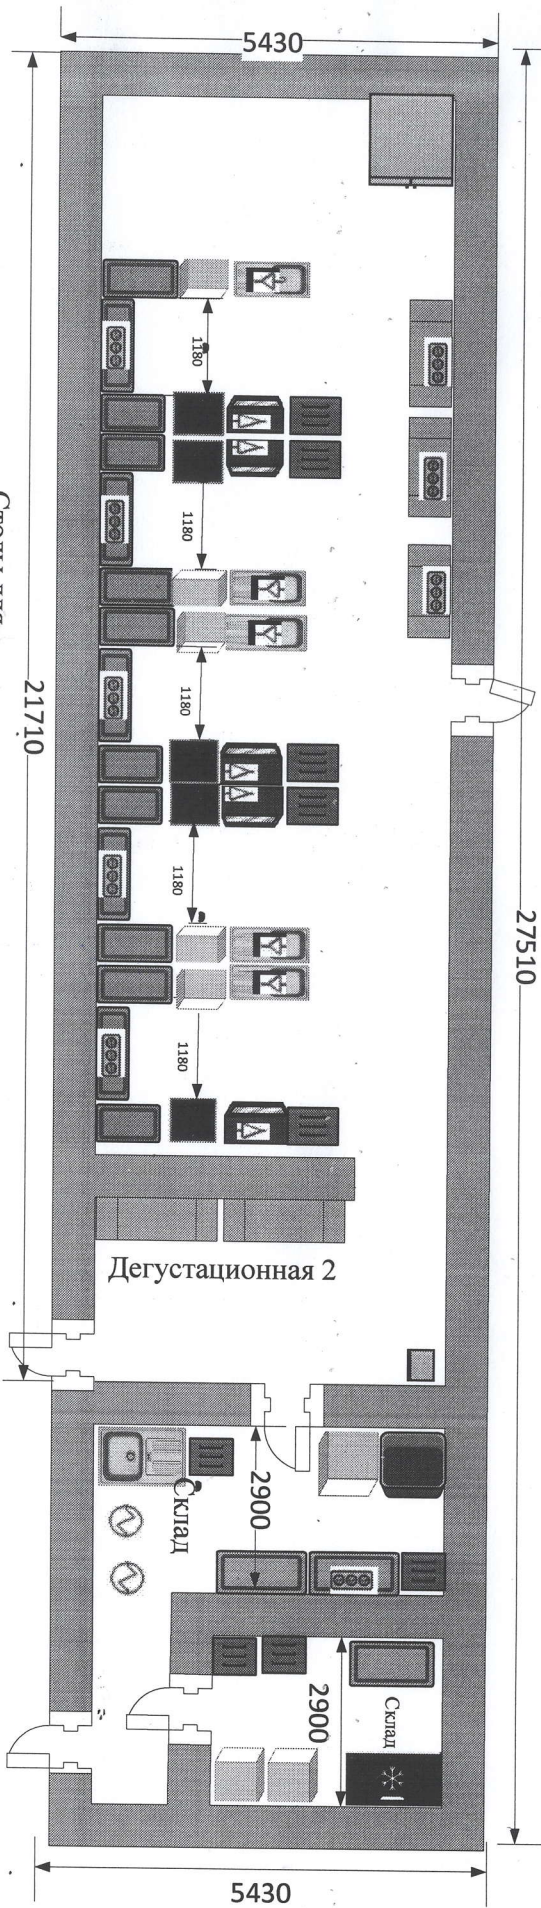

















План застройки площадки для проведения демонстрационного экзамена по стандартам Ворлдскиллс Россия



-  Стол производственный
1200*600*850
-  Стол производственный
1500*600*850
-  Стол производственный
1800*600*850
-  Морозильный ларь
-  Паровая/электромат 5 уровней
СН /Л/
-  Стол с моечной ванной
-  Стеллаж 4-х уровневый
-  Плита индукционная
-  Запираемый шкафчик
-  Шкаф морозильный
-  Шкаф холодильный
-  Шкаф холодильный объем
390 л, 5 полок
-  Шкаф шоковой заморозки
-  Подключение хол
и тор. воды
-  Стул
-  Розетка 220В
-  Подключение
воды
-  Кулер
-  Водонагреватель


 Утверждено
 Директор ГДИОУ РК «КТТ»
 М.Е. Тимохов

Компетенция: «Поварское Дело»
 Номер компетенции: 34
 Дата разработки: 14.04.2022 г.